



inflow  
Zulauf DN110

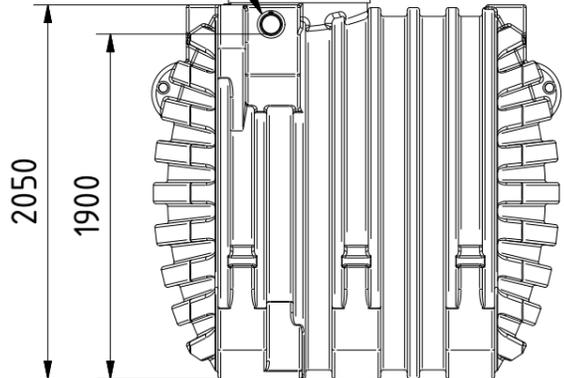


righthand view  
Ansicht von rechts

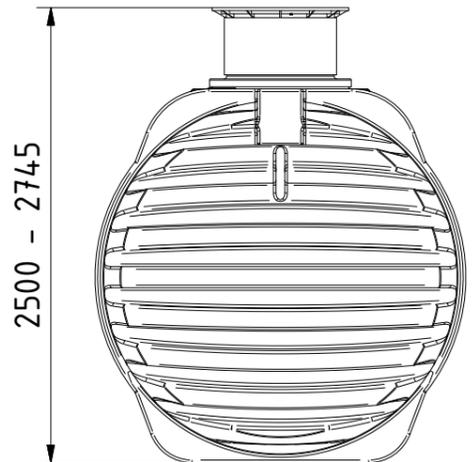

front view  
Ansicht von vorn


crane eye  
Kranöse

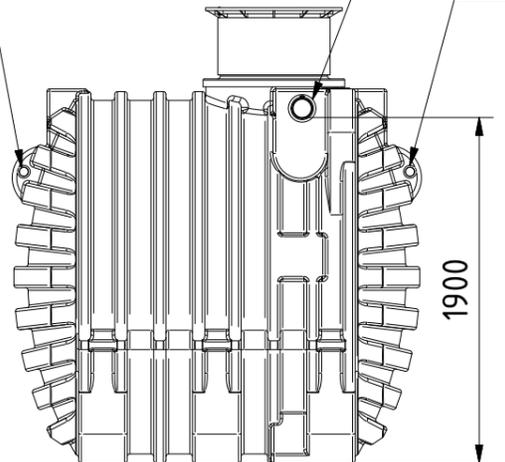

lefthand view  
Ansicht von links

overflow  
Überlauf DN110


crane eye  
Kranöse

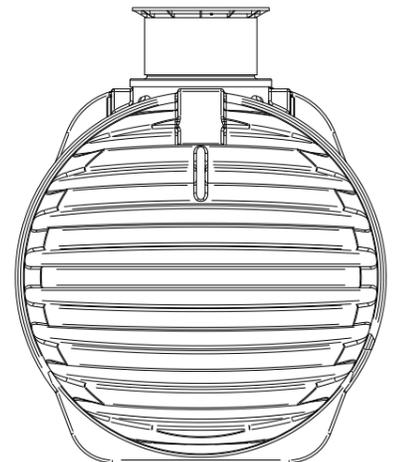

rear view  
Ansicht von hinten


2316,89

house connection  
Hausanschluss DN110

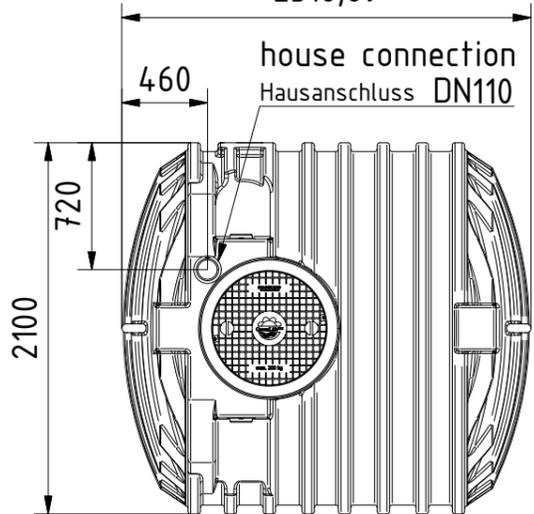


top view  
Ansicht von oben

for terrain adjustment  
tilt up to 5° horizontally  
5°  
im ausgezogenen Zustand  
zur Geländeanpassung  
bis 5° waagrecht neigen

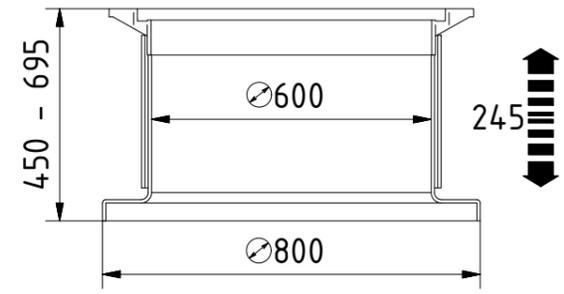

telescopic dome  
Schiebedom 1:15

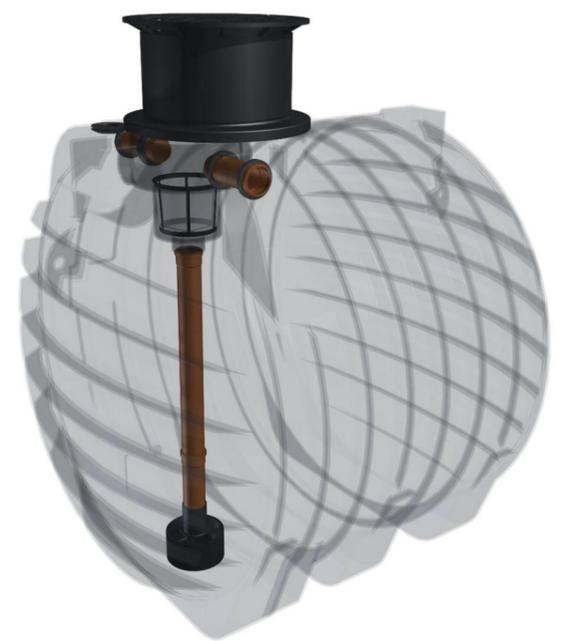

\* Additional equipment required  
Technical developments and changes in individual items, as well as errors, misprint and price alterations reserved. Photos and drawings are nonbinding. Depending on the technology, minor dimensions, weight and color variations may occur.  
\* optionales Zubehör erforderlich  
Technische Weiterentwicklungen und Änderungen der einzelnen Artikel, sowie Irrtümer, Druckfehler und Preisänderungen vorbehalten. Fotos und Zeichnungen sind unverbindlich. Technologisch bedingt können geringfügige Maß-, Gewichts- und Farbabweichungen auftreten.

GreenLife GmbH Sackfannen 1a 19057 Schwerin Tel. +49 385 77337-0 Fax. +49 385 77337-33 info@greenlife.info	all dimensions in mm alle Angaben in mm		Scale Maßstab 1:40	weight Masse 270 kg
			material Material LLD-Polyethylen	
		Datum Name Bearb. 17.06.2015 Jens Wild Gepr. Freig.		Erdtank GET 6.5 version 01.01 Version
		All tank-connections are displayed as example. They are not pre-installed and have to be adapted in place. Alle Tankverbindungen sind beispielhaft dargestellt. Sie sind nicht vorinstalliert und müssen vor Ort angepasst werden.		
Status	Änderungen	Datum	Name	G0003002 sheet Blatt 1 / 1